GINMIKA
wells and sewage systems


Plaukiojančio tipo dangtis GINMIKA860MM

2019 - LT

A - Dangčio atidarymo vieta **T - Garso izoliacijos tarpinė EPDM** **P - Papildomas užraktas varžtu**


C - Automatinis užraktas **D - Modelis 860MM** **B - Klasė 40T** **F - Dangčio fiksacija atid. padėtyje**

GINMIKA860MM

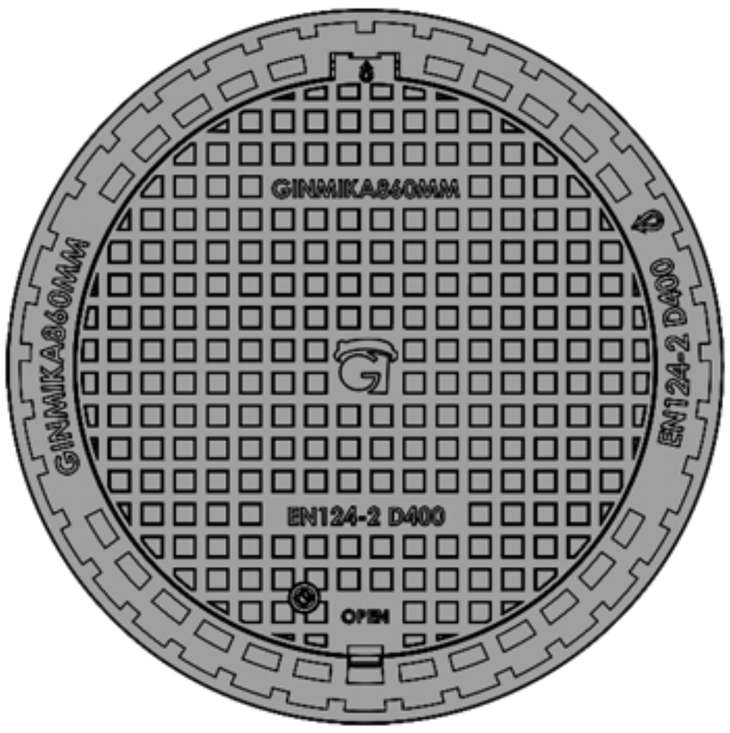

Mechaninio užrakto varžtas

Specialus varžto užd. mechanizmas
Stipraus užrakto sistema - „P„ poz.
Naudojamas specialus uždarymo/ atidarymo raktas - įrankis

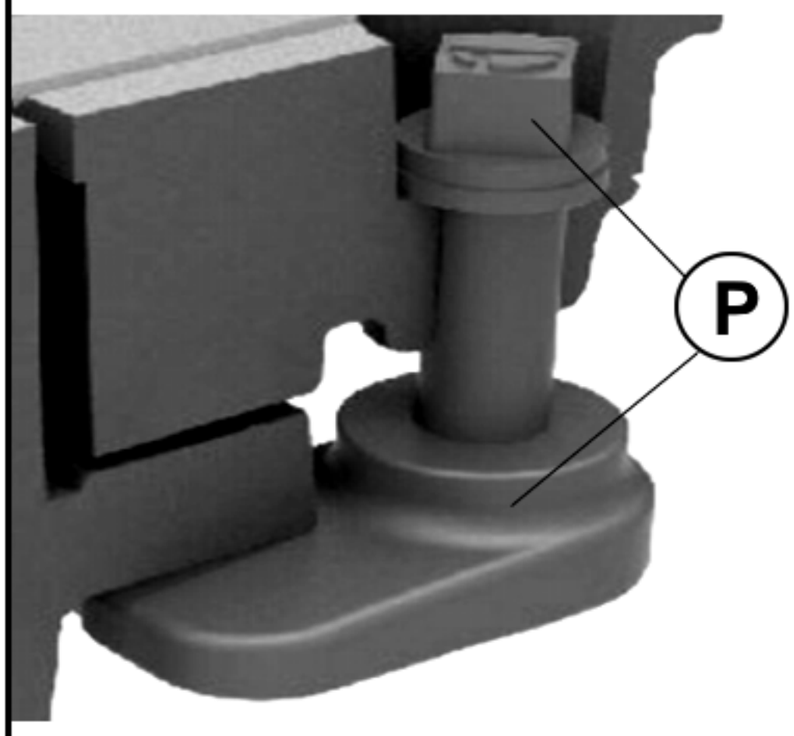

Plaukiojančio tipo dangtis 860MM


Pagrindinės savybės :
Automatinis dangčio užraktas
Papildomas mechaninis užraktas
Medžiaga kalusis ketus EN-GJS-500-7
Apkrovos klasė - D400 / 40T
Garso izoliacijos tarpinė EPDM
Viršutinio dangčio saugi fiksacija atidarytoje padėtyje

A1 - Asfalto sluoksnis

B1 - Smėlio - skaldos sluoksnis

C1 - Pagrindinis žemės gruntas

C2 - Gelžbetonio žiedas

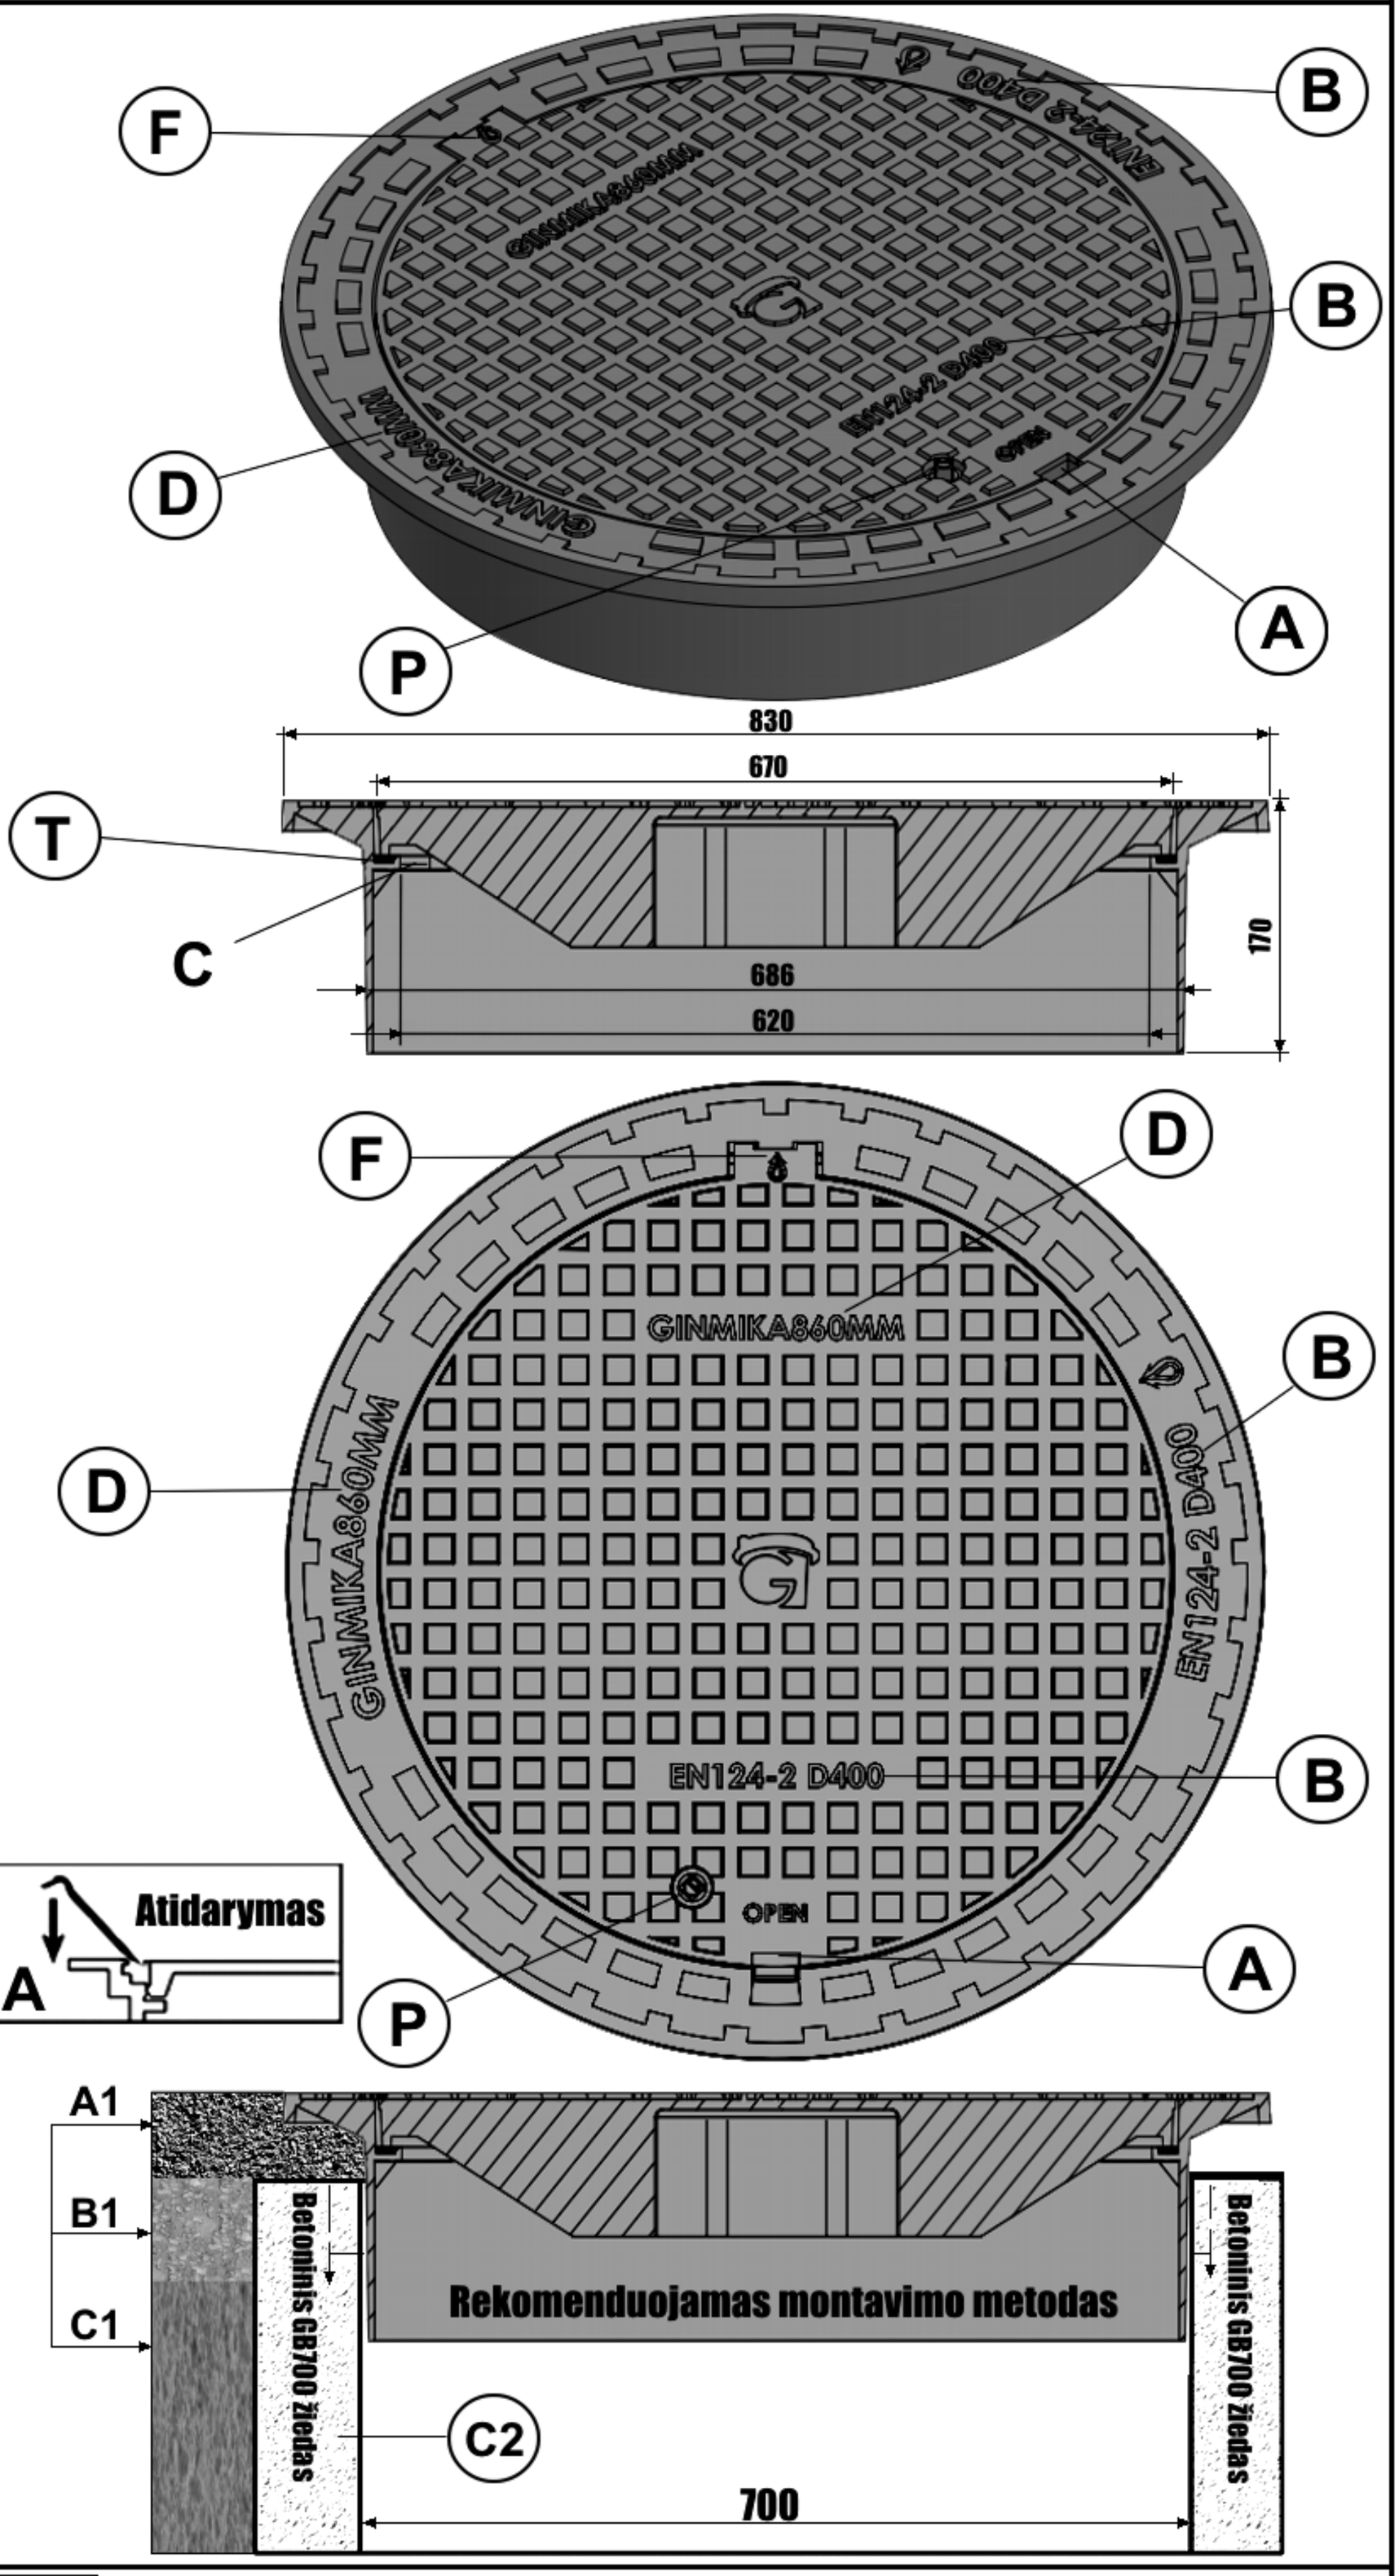

Gaminio Kodas Product Code	Klasė Klass		Medžiaga Material	Serifikacija / Certification / Standartas	Standart
860MM	D400	P	EN-GJS-500-7	LST EN ISO9001:2015 LST EN ISO14001:2015	EN124 - 2